


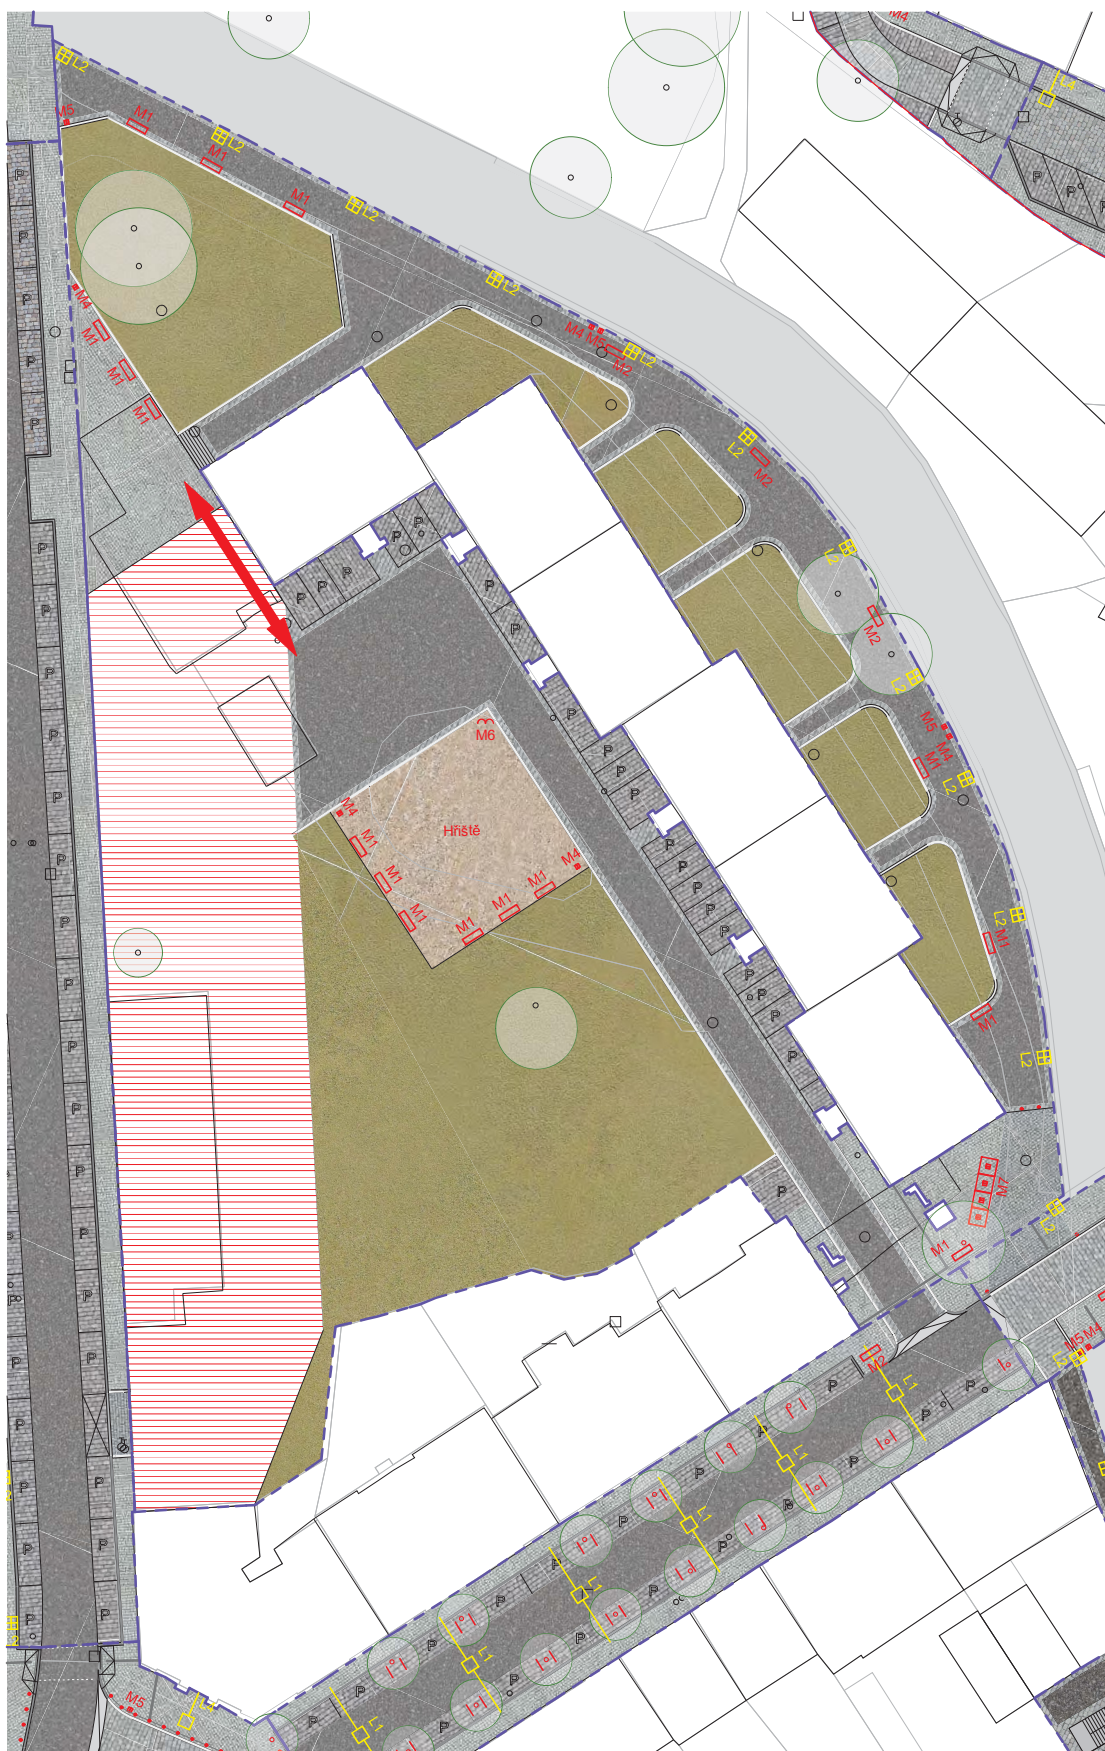

VI.6 NA VALECH VNITROBLOK

Poděl vody - cesta posunuta od domu na hranu opěrné zdi potoka; výhled na vodu; pořádné předzahrádky domu. Dvůr - scelení zahrady ve vnitrobloku na úkor točny pro popeláře (místo toho výjezd do Jeronýmovy); vnitřní předzahrádky ?. Novostavba Jeronýmova - parkování a možná bydlení; výška hlavní římsy dle protějších domů pak možno ustupující patro, rovná či šikmá střecha.

Kód_Prvek	plocha	počet prvků	délka obrub
	[m2]	[ks]	[m]
H_Obruba úroveň	---	---	360,22
L2_Promenádní	---	11	---
M1_Lavička	---	16	---
M2_Lavička bez	---	3	---
M4_Odpadkov koš	---	5	---
M5_Koš psí	---	3	---
M6_Pítka	---	1	---
M7_Odpad podzem	---	4	---
M_Parkova místo	---	21	---
M_Sloupek	---	2	---
N_Strom	---	1	---
P1_Chodník	354,71	---	---
P1_Chodník poje	67,46	---	---
P3_Mlat	324,00	---	---
P4_Asfalt	1 661,94	---	---
P5a_Dlažba_recy	303,94	---	---
P_Schody	7,16	---	---
P_Trávník	2 560,90	---	---
R_stave_parcela	1 683,16	---	---